



**ПРОДУКЦИЯ
ДЛЯ ТРОТУАРОВ,
ЗАБОРОВ, КЛУМБ**

ТРОТУАРНАЯ ПЛИТКА

НОВИНКИ



СОТЫ

200x231x60/80 мм



РОМБ

332x196x80 мм



ТРАПЕЦИЯ

400x200x200x200 мм
высота 60мм



СКОШЕННЫЙ ШЕСТИУГОЛЬНИК

100x100x60 мм



МЮНХЕН

комплект из 4-х форм
280x210x60 мм
140x210x60 мм
140x140x60 мм
140x70x60 мм



ПРЯМОУГОЛЬНИК

600x300x60/80 мм
600x200x60/80 мм
300x200x60 мм
100x200x60/80/40 мм
240x120x60 мм



СТАРЫЙ ГОРОД

260x160x60/80 мм
160x160x60/80 мм
160x100x60/80 мм




КВАДРАТ

600x600x80 мм
500x500x60 мм
300x300x60/80 мм
200x200x60 мм
100x100x60/80 мм



АНТАРА

500x300x60 мм
400x300x60 мм
300x300x60 мм
200x300x60 мм

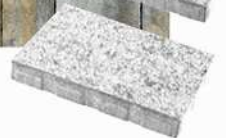

КЛАССИКО

комплект из 4-х форм
172x115x60 мм
115x115x60 мм
86x115x60 мм
73x103x115x60 мм



ПАРКЕТ

180x60x60/80 мм



АНТИК

73x53x91x60 мм
83x63x91x60 мм
93x73x91x60 мм
103x83x91x60 мм



При выборе брусчатки обязательно учитывайте толщину плитки из расчета функциональной нагрузки:

- 40-60 мм – для пешеходных дорожек,
- 60-80 мм – для тротуаров и автостоянок легковых автомобилей,
- 80-100 мм – для строительства автодорог с интенсивным движением и автомобилей.




СТОУНВУД

650x190x60 мм
550x190x60 мм
450x190x60 мм
350x190x60 мм



ОРИГАМИ

комплект из 6-ти форм
толщина 80мм

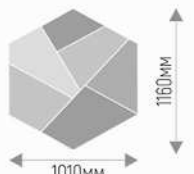

ТЕРМИНАЛЬНЫЙ КАМЕНЬ



ТРИЛИСТНИК

197x197x100 мм



S-ФОРМА


172x94x100 мм



Терминальный камень – мелкогабаритная брусчатка, используемая для мощения территорий портов, контейнерных терминалов, стоянок грузового транспорта. Толщина камня не менее 100 мм, форм-фактор с замковым соединением для лучшего распределения горизонтальных нагрузок от движения автотранспорта. Характеристики: бетон В40, морозостойкость F2-200, (G1), водопоглощение не более 5%

ЦВЕТОВЫЕ РЕШЕНИЯ ПОВЕРХНОСТИ

ПАЛИТРА ФАКТУР «СТАНДАРТ» И «ГРАНИТ» однородный цвет поверхности

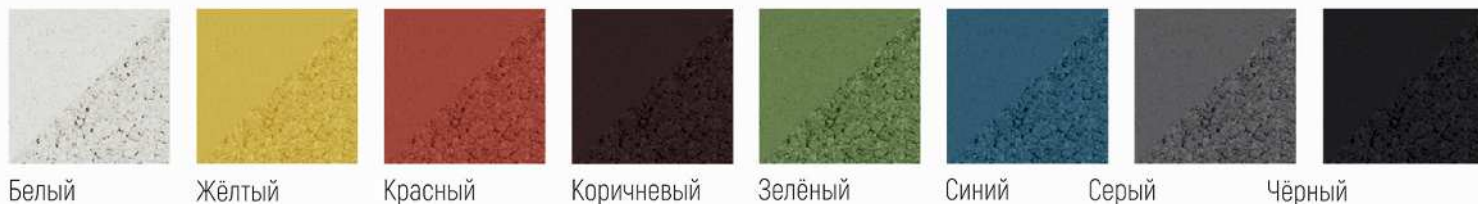

ЛИСТОПАД переходы цвета в сочетании с различными фактурами поверхности



СТОУНМИКС мраморная крошка на поверхности



ПАЛИТРА ПЛИТ «СТОУНВУД» цвет и текстуры дерева



ИСКУССТВЕННЫЙ КАМЕНЬ имитация палитры природного камня на поверхности брусчатки



КОЛЛЕКЦИЯ ЦВЕТОВЫХ РЕШЕНИЙ ДЛЯ БЛОКОВ (КОЛОТАЯ ФАКТУРА)



Обращаем Ваше внимание, что приведенная в брошюре информация носит исключительно рекламный характер и не является публичной офертой. Ввиду особенностей цветовой передачи полиграфическим оборудованием, представленное изображение цвета может отличаться от реального цвета продукции, рекомендуем Вам принимать решение о выборе цвета и фактуры продукции при личном посещении офиса продаж.

ЭЛЕМЕНТЫ БЛАГОУСТРОЙСТВА

РЕШЕНИЯ ДЛЯ ОБУСТРОЙСТВА ПАРКОВОЧНЫХ МЕСТ

ГАЗОННАЯ РЕШЕТКА



размеры: 597x397x80 мм

Газонная решетка представляет собой сотовидную панель, полые ячейки которой наполняются мелким щебнем или почвой и засеваются травой. Благодаря свободному проникновению влаги такое решение позволяет получить чистую и экологичную парковку на вашем участке.



ЭКО-РАСКЛАДКА ПЛИТ ТОЛЩИНОЙ 80ММ

Для парковки подойдет крупная плитка толщиной не менее 80мм, которую можно уложить с увеличенным швом, используя проставки, заполнив затем зазоры гравием или почвой.



БОРДЮРЫ И ПОРЕБРИКИ

БОРДЮР ТРОТУАРНЫЙ 1000x200x80 мм




Серый с декоративным слоем сверху



С полным прокрасом в массе

ПОРЕБРИК ШАРНИРНЫЙ 500x200x80 мм

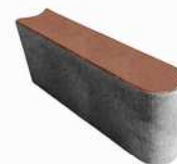

ДЕКОРАТИВНЫЕ СТРОИТЕЛЬНЫЕ БЛОКИ И КОМПЛЕКТУЮЩИЕ ДЛЯ ФАСАДОВ И ЗАБОРОВ

Предназначены для оформления клумб, очагов, подпорных стен, возведения заборов, как основание садовых лавок.

Крышка для колонны (плоская) 540x540x70 мм

Крышка для простенков забора 700x310x100 мм

Плита накрывная для простенков 500x220x60 мм

Блоки полнотелые

Плита накрывная для простенков 250x250x70 мм

Плита накрывная для колонн 460x230x70 мм

Блок пустотелый стеновой 260x190x140 мм

Блок полнотелый с двумя сколами 300x150x150 мм


Крышка колонны четырехскатная 540x540x90 мм

Блок полнотелый с одним сколом 300x150x150 мм

Блоки пустотелые

Комплект блоков пустотелых стеновых финишных 380x190x140 мм / 120x190x140 мм

Блок пустотелый для колонн 380x260x140 мм

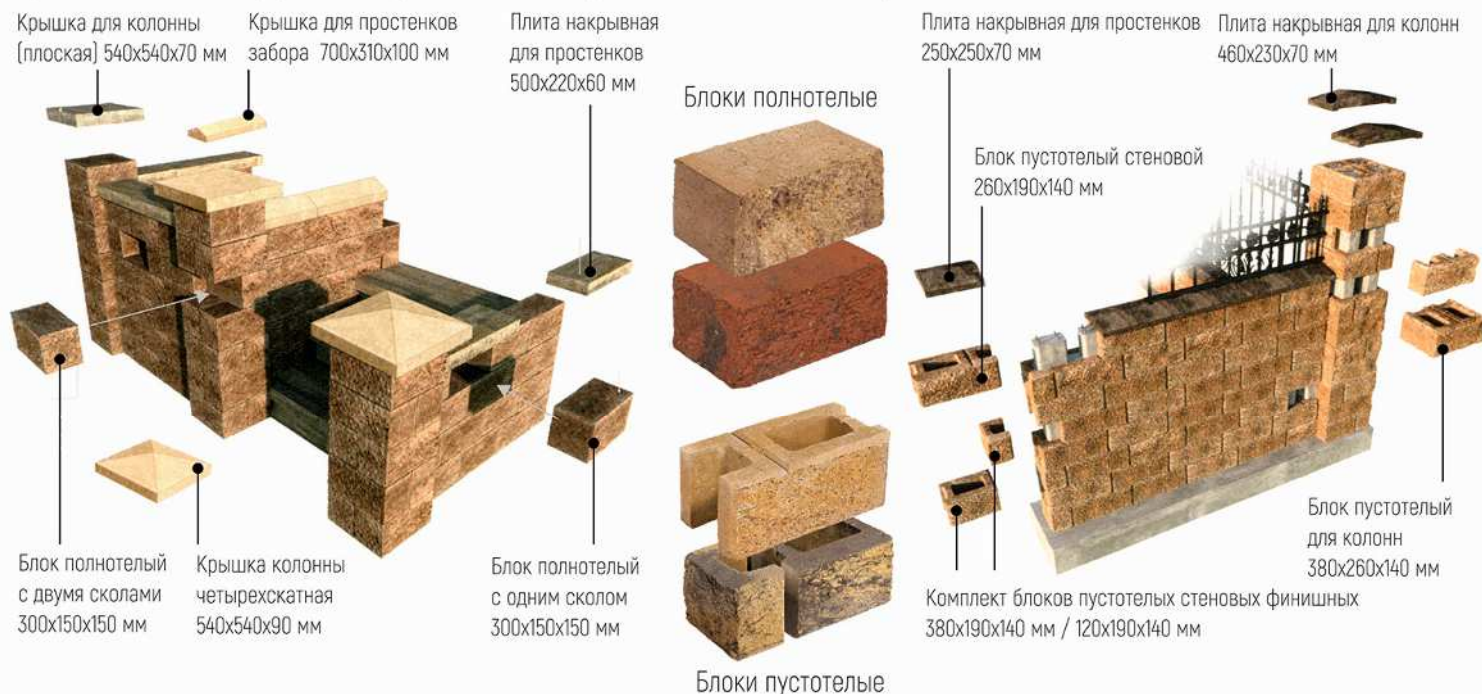

ТЕКСТУРЫ ПОВЕРХНОСТИ



СТАНДАРТ

Гладкая бетонная поверхность, окрашенная в верхнем слое высокостойким красителем по палитре «Стандарт/Гранит».



ГРАНИТ

Фактурная поверхность изделий получена за счет использования в лицевом окрашиваемом слое натуральной крупной гранитной крошки.



ИСКУССТВЕННЫЙ КАМЕНЬ

Фактурный слой формируется в специальных формах, имитирующих колотую поверхность натурального камня плитняка.



ЛИСТОПАД

Палитра представляет собой сочетание 2-3 цветов, которые смешиваются неравномерно. Рисунок поверхности неповторим и имеет множество градиентных переходов. «Листопад» может иметь фактуры «Гранит» и «Стандарт».




СТОУНМИКС

Лицевой слой тротуарных плит и бордюров состоит из мелкозернистой каменной крошки. Цвет формируется только цветом натурального белого и черного мраморов.



СТОУНВУД

Поверхность максимально повторяет цвет и фактуру благородных пород древесины.

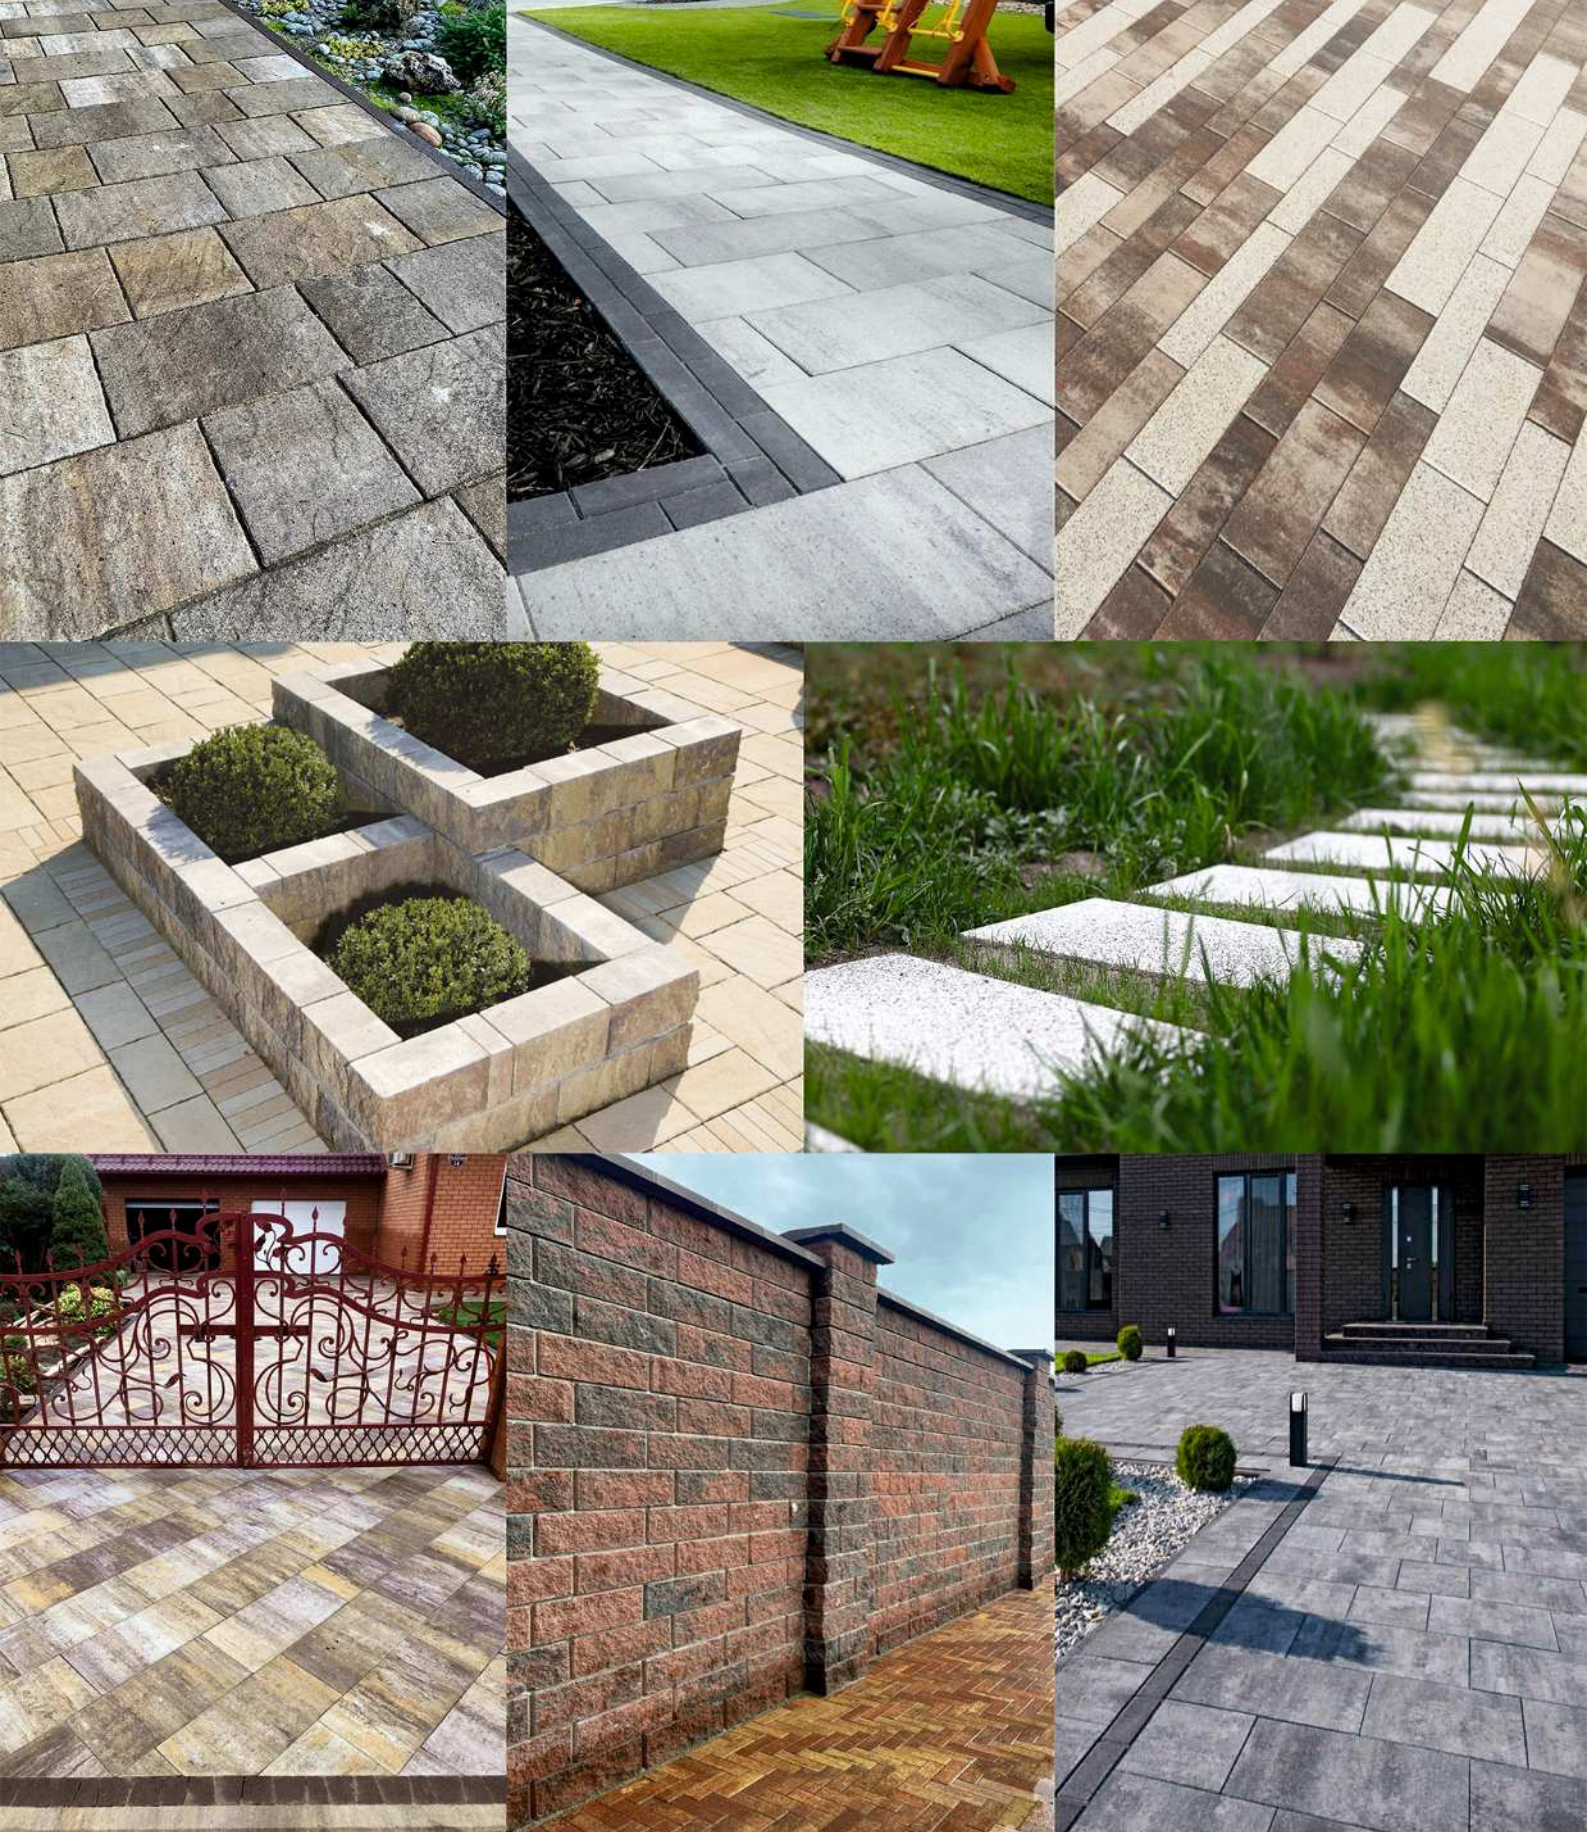




ГАРАНТИЯ 10 ЛЕТ

ВСЕ ЭЛЕМЕНТЫ БЛАГОУСТРОЙСТВА
ИЗГОТОВЛЕНЫ В СОСНОВОБОРСКЕ
НА НЕМЕЦКОМ ОБОРУДОВАНИИ
«HESS» МЕТОДОМ СУХОГО ПРЕССОВАНИЯ

+7 (391) 234-62-68

г. Красноярск, ул. Марковского, 80, оф. 77
e-mail: bruschatka2020@mail.ru,
сайт: bruschatka2020.pф

   +7-963-191-13-41